


УРБАНИСТИЧКИ ПРОЕКТ ВОН ОПФАТ НА УРБАНИСТИЧКИ ПЛАН ЗА ДЕЛ ОД КП 1542, КО РАШТАК СО НАМЕНА А4.3 - ВИКЕНД КУЌА, ОПШТИНА ГАЗИ БАБА

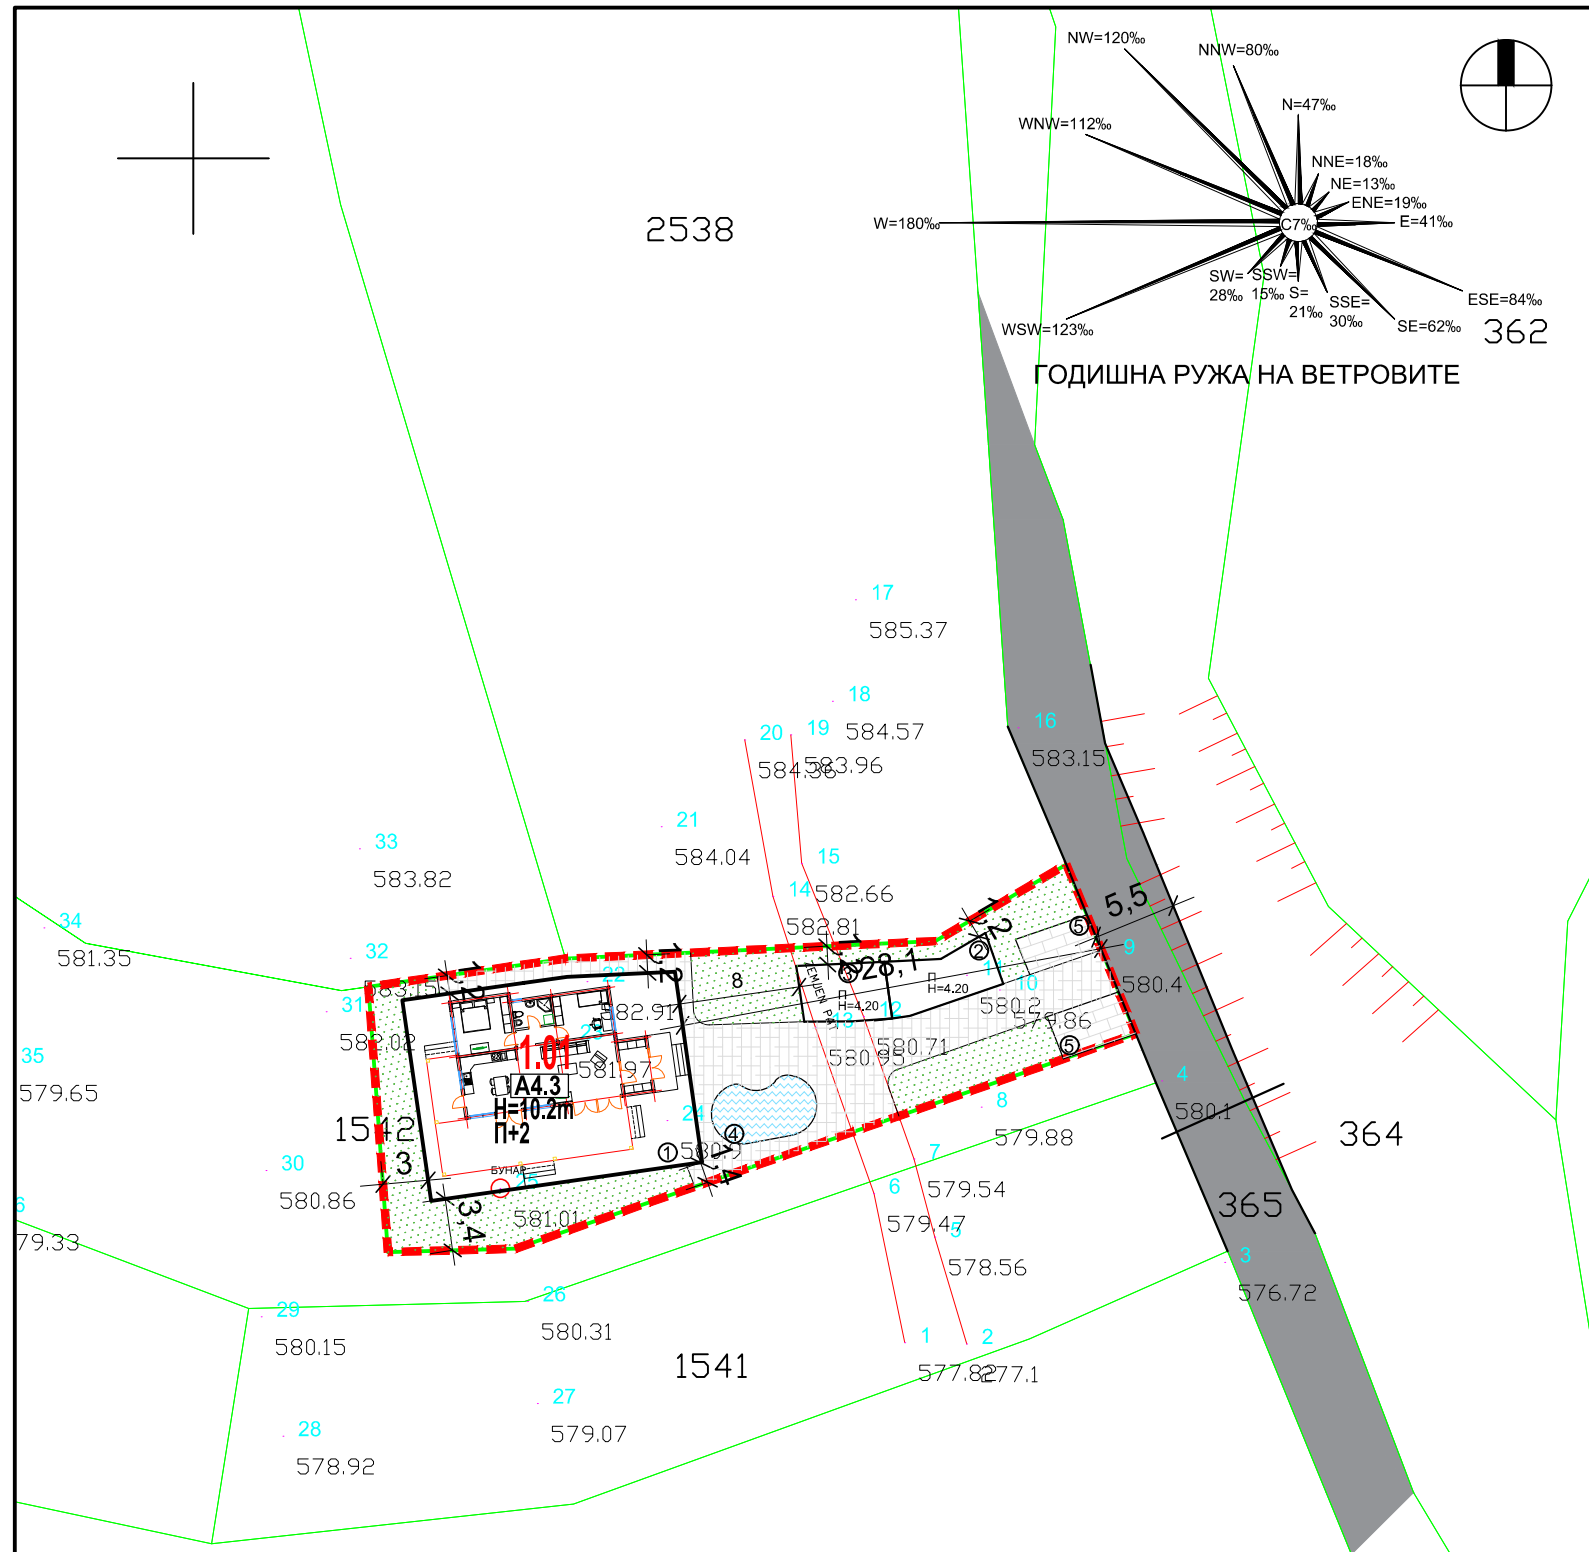

ЛЕГЕНДА:

- ГРАНИЦА НА ОПФАТ
- РЛ РЕГУЛАЦИОНА ЛИНИЈА
- ГРАНИЦА НА ГРАДЕЖНА ПАРЦЕЛА
- ГРАДЕЖНА ЛИНИЈА

- 1.01 НУМЕРАЦИЈА НА ГРАДЕЖНА ПАРЦЕЛА
- П+2 ВИСИНА ВО КАТОВИ
- Н=10,20m ВИСИНА ВО МЕТРИ

- А4.3 А4.3 - ВИКЕНД КУЌИ И ДРУГИ ОБЈЕКТИ ЗА ВРЕМЕНО СМЕСТУВАЊЕ
- ПРИСТАПЕН ПАТ
- ПАРКИНГ
- ПОПЛОЧЕНИ ПАТЕКИ
- ЗЕЛЕНИ ПОВРШНИ

1:500 | 0 | 5 | 10 | 20 | 30 | 50m

УП												
НУМЕРАЦИЈА НА ГРАДЕЖНА ПАРЦЕЛА	Кастарска парцела	ГРУПА НА КЛАСА НА НАМЕНА	ОСНОВНА КЛАСА НА НАМЕНА	МАКСИМАЛНА ВИСИНА (М)	КАТНОСТ	ПОВРШИНА НА ГРАДЕЖНА ПАРЦЕЛА (M2)	УТВРДЕНА ПОВРШИНА ЗА ГРАДБА (M2)	МАКСИМАЛНА ПОВРШИНА ЗА ГРАДБА (M2)	БРОЈ НА ПАРКИНГ МЕСТА	КОЕФИЦИЕНТ НА ИСКОРИСТЕНОСТ	ПРОЦЕНТ НА ИЗГРАДЕНОСТ	ПРОЦЕНТ НА ЗЕЛЕНИЛО
1.01	Дел од КП 1542	А	А4.3	10.20	П+2	708.86 m2	245 m2	735 m2	2	1.04	35%	30%
ВКУПНО						708.86 m2	245 m2	735 m2	2	1.04	35%	30%



ИЗРАБОТУВАЧ:
ДРУШТВО ЗА ПЛАНИРАЊЕ, ПРОЕКТИРАЊЕ И ИНЖЕНЕРИНГ
"ТАЈФА-ПЛАН" ДОО-Скопје лиценца бр. 0018

НАРАЧАТЕЛ: ВЕСНА МАРКОВИЌ

УРБАНИСТИЧКИ ПРОЕКТ ВОН ОПФАТ НА УРБАНИСТИЧКИ ПЛАН ЗА ДЕЛ ОД КП 1542, КО РАШТАК СО НАМЕНА А4.3 - ВИКЕНД КУЌА, ОПШТИНА ГАЗИ БАБА

РАЗРАБОТКА НА ГРАДЕЖНА ПАРЦЕЛА

ПЛАНЕР ПОТПИСНИК:
НАТАША ВЛЧЕВСКА САВИЌ д.и.а.
ОВЛАСТУВАЊЕ: 0.0064

ПЛАНЕР ПОТПИСНИК:
ГОРДАНА КАРАЃУЛЕ-РИСТЕСКА д.и.а.
ОВЛАСТУВАЊЕ: 0.0444

УПРАВИТЕЛ: **НАТАША ВЛЧЕВСКА САВИЌ** д.и.а.

ТЕХНИЧКИ БРОЈ: 003/01/21
РАЗМЕР: 1:500
ЦРТЕЖ БР. 2
ДАТА: **Април 2022**