


УРБАНИСТИЧКИ ПРОЕКТ ВОН ОПФАТ НА УРБАНИСТИЧКИ ПЛАН ЗА ДЕЛ ОД КП 1542, КО РАШТАК СО НАМЕНА А4.3 - ВИКЕНД КУЌА, ОПШТИНА ГАЗИ БАБА

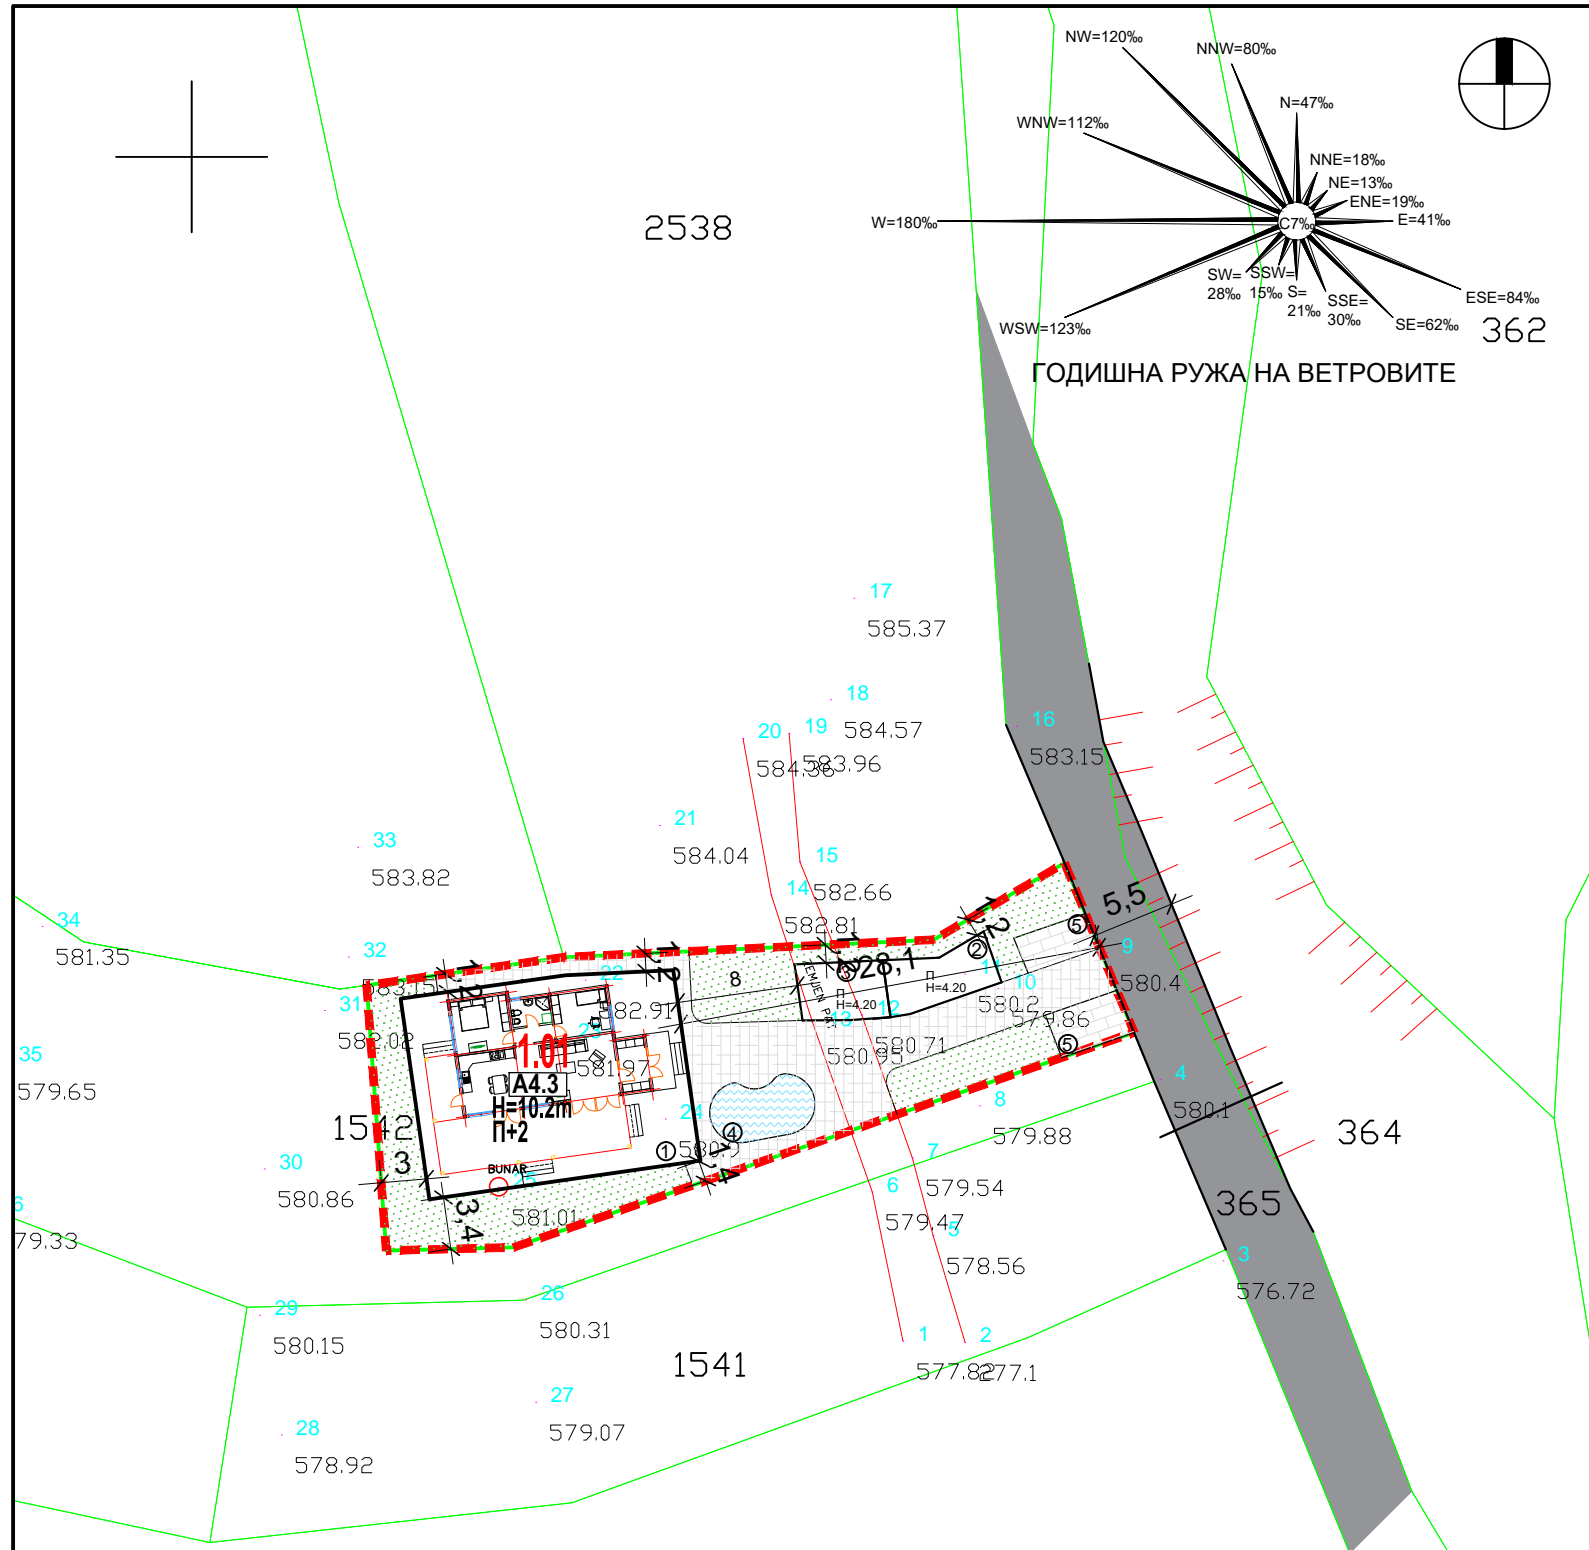

LEGENDA:

- - - ГРАНИЦА НА ОПФАТ
- REGULACIONA LINIJA
- GRANICA NA GRADE@NA PARCELA
- GRADE@NA LINIJA

- ГП 1.01 NUMERACIJA NA GRADE@NA PARCELA
- П+2 VISINA VO KATOV
- H=10,20m VISINA VO METRI

- A4.3 A4.3 - ВИКЕНД КУЌИ И ДРУГИ ОБЈЕКТИ ЗА ВРЕМЕНО СМЕСТУВАЊЕ
- ПРИСТАПЕН ПАТ
- ПАРКИНГ
- ПОПЛОЧЕНИ ПАТЕКИ
- ЗЕЛЕНИ ПОВРШНИ

1:500 | 0 | 5 | 10 | 20 | 30 | 50m

УП												
НУМЕРАЦИЈА НА ГРАДЕЖНА ПАРЦЕЛА	Кастарска парцела	ГРУПА НА КЛАСА НА НАМЕНА	ОСНОВНА КЛАСА НА НАМЕНА	МАКСИМАЛНА ВИСИНА (М)	КАТНОСТ	ПОВРШИНА НА ГРАДЕЖНА ПАРЦЕЛА (M2)	УТВРДЕНА ПОВРШИНА ЗА ГРАДБА (M2)	МАКСИМАЛНА ПОВРШИНА ЗА ГРАДБА (M2)	БРОЈ НА ПАРКИНГ МЕСТА	КОЕФИЦИЕНТ НА ИСКОРИСТЕНОСТ	ПРОЦЕНТ НА ИЗГРАДЕНОСТ	ПРОЦЕНТ НА ЗЕЛЕНИЛО
1.01	Дел од КП 1542	A	A4.3	10.20	П+2	708.86 m2	245 m2	735 m2	2	1.04	35%	30%
ВКУПНО						708.86 m2	245 m2	735 m2	2	1.04	35%	30%

ИЗРАБОТУВАЧ: ДРУШТВО ЗА ПЛАНИРАЊЕ, ПРОЕКТИРАЊЕ И ИНЖЕНЕРИНГ "ТАЈФА-ПЛАН" ДОО-Скопје лиценца бр. 0018	
НАРАЧАТЕЛ: ВЕСНА МАРКОВИЌ	
УРБАНИСТИЧКИ ПРОЕКТ ВОН ОПФАТ НА УРБАНИСТИЧКИ ПЛАН ЗА ДЕЛ ОД КП 1542, КО РАШТАК СО НАМЕНА А4.3 - ВИКЕНД КУЌА, ОПШТИНА ГАЗИ БАБА	
РАЗРАБОТКА НА ГРАДЕЖНА ПАРЦЕЛА	
ПЛАНЕР ПОТПИСНИК: НАТАША ВЛЧЕВСКА САВИЌ д.и.а. ОВЛАСТУВАЊЕ: 0.0064	ПЛАНЕР ПОТПИСНИК: ГОРДАНА КАРАЃУЛЕ-РИСТЕСКА д.и.а. ОВЛАСТУВАЊЕ: 0.0444
УПРАВИТЕЛ: НАТАША ВЛЧЕВСКА САВИЌ д.и.а.	
ТЕХНИЧКИ БРОЈ: 003/01/21 ДАТА: Април 2022	РАЗМЕР: 1:500 ЦРТЕЖ БР.: 2