




НАМЕНИ	ПОВРШНИ ВО ХА	%	БРУТО ИЗГРАБЕНА ПОВРШИНА
А-ДОМУВАЊЕ	9.23	52.0%	109842.07m ²
Б-КОМЕРЦИЈАЛНИ И ДЕЛОВНИ НАМЕНИ	1.24	7.0%	32037.99m ²
В-ЈАВНИ ФУНКЦИИ	2.47	13.9%	24742.13m ²
Д-ЗЕЛЕНИЛО И РЕКРЕАЦИЈА	0.59	3.3%	/
Е-ИНФРАСТРУКТУРА	0.77	4.3%	9982.51m ²
СЕКУНДАРНА УЛИЧНА МРЕЖА	3.46	19.5%	6700.00m ²
ВКУПНО	17.77	100.0%	183304.71m²

НАМЕНА	ПОВРШНИ ВО ХА	%	БРУТО ИЗГРАБЕНА ПОВРШИНА
А-ДОМУВАЊЕ	9.23	52.0%	109842.07m ²
Б-КОМЕРЦИЈАЛНИ И ДЕЛОВНИ НАМЕНИ	1.24	7.0%	32037.99m ²
В-ЈАВНИ ФУНКЦИИ	2.47	13.9%	24742.13m ²
Д-ЗЕЛЕНИЛО И РЕКРЕАЦИЈА	0.59	3.3%	/
Е-ИНФРАСТРУКТУРА	0.77	4.3%	9982.51m ²
СЕКУНДАРНА УЛИЧНА МРЕЖА	3.46	19.5%	6700.00m ²
ВКУПНО	17.77	100.0%	183304.71m²

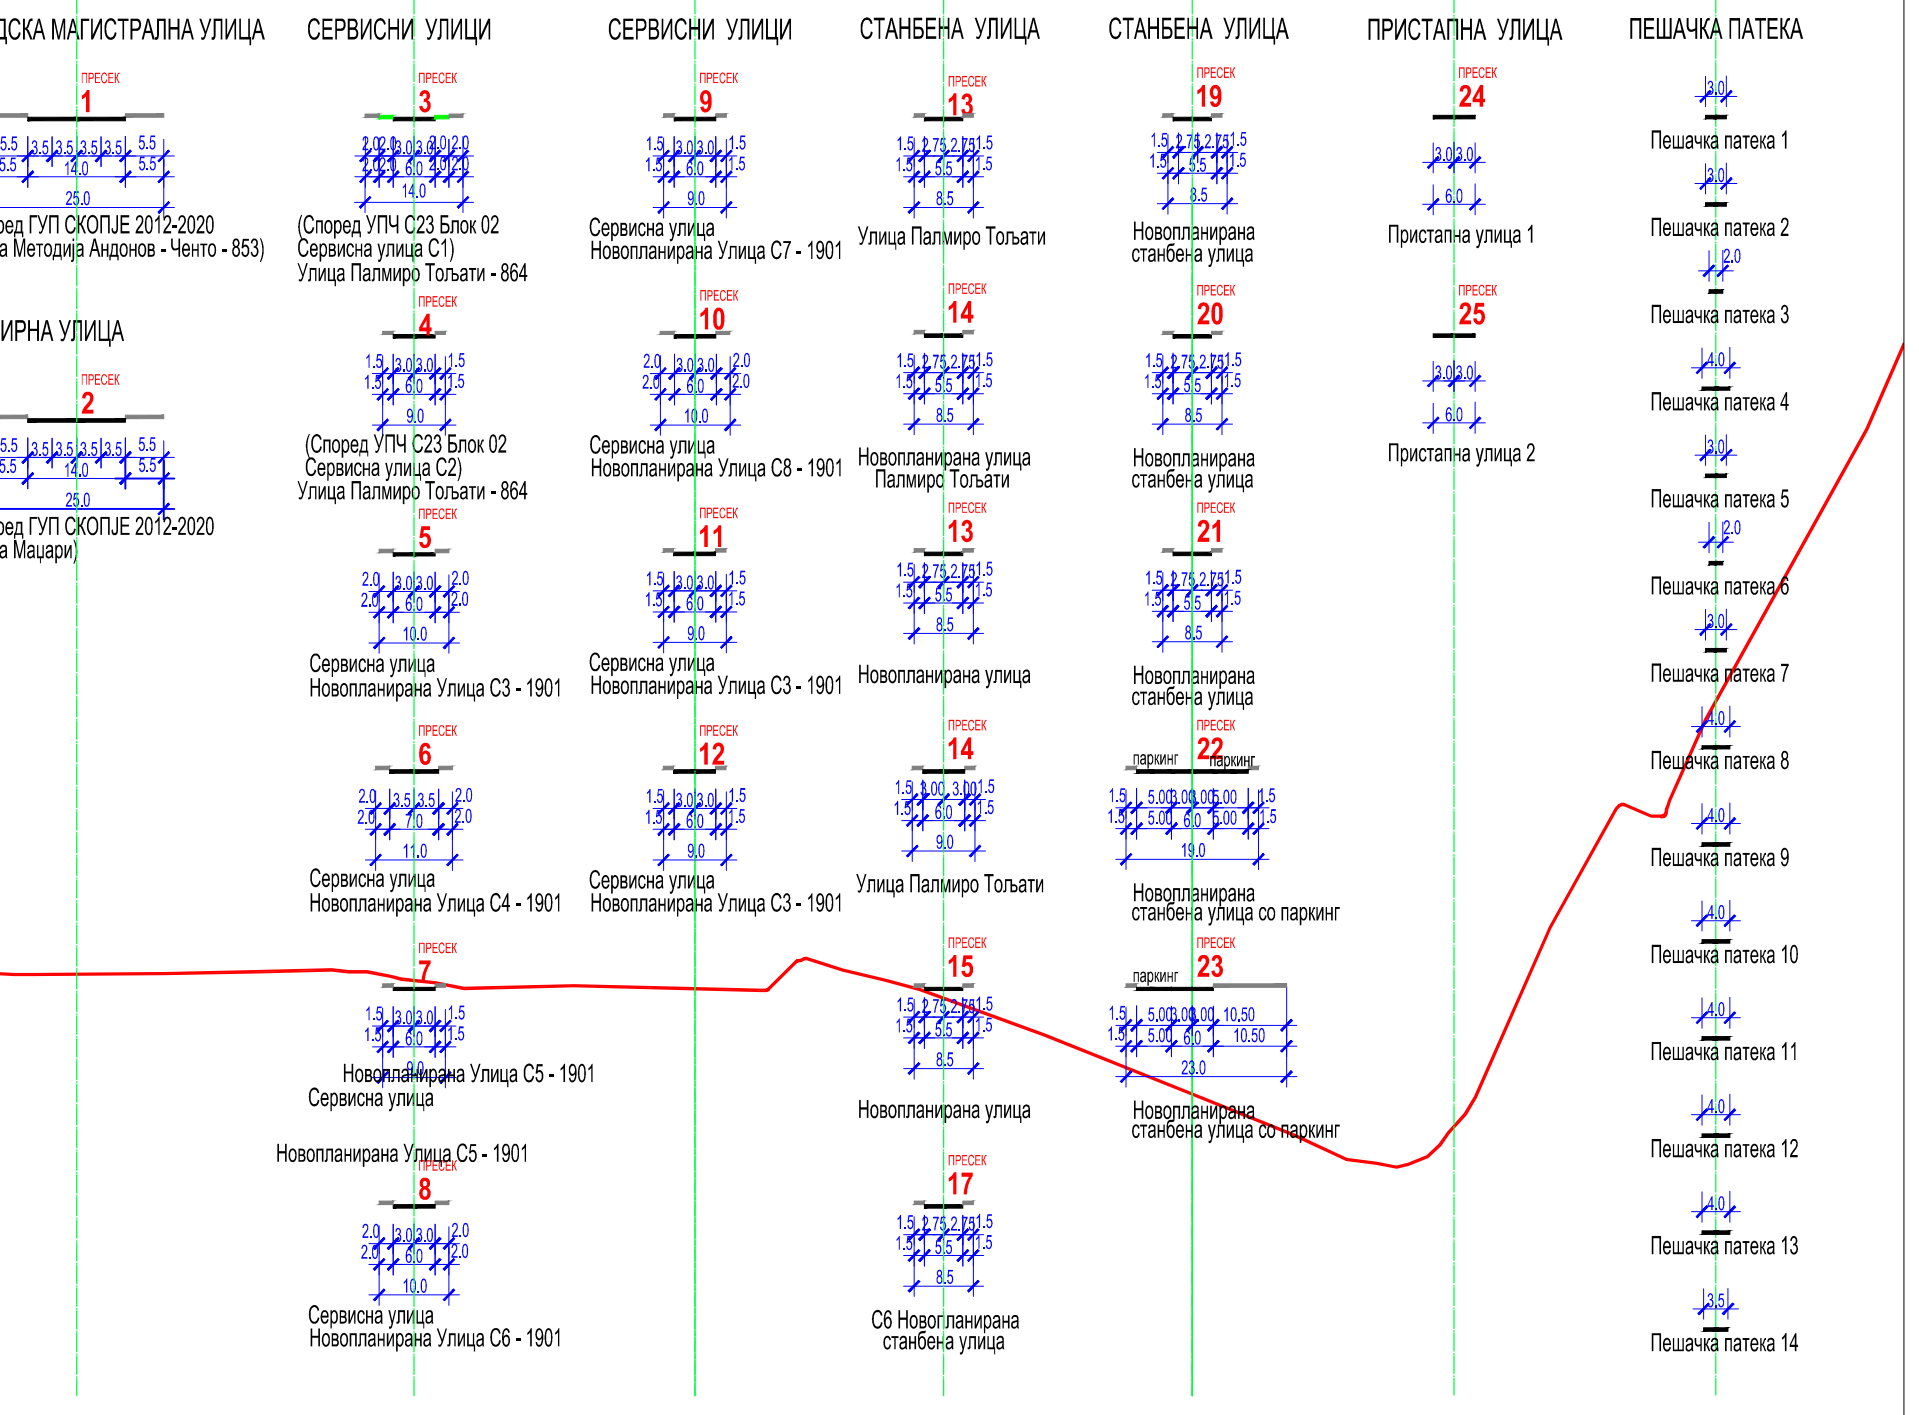


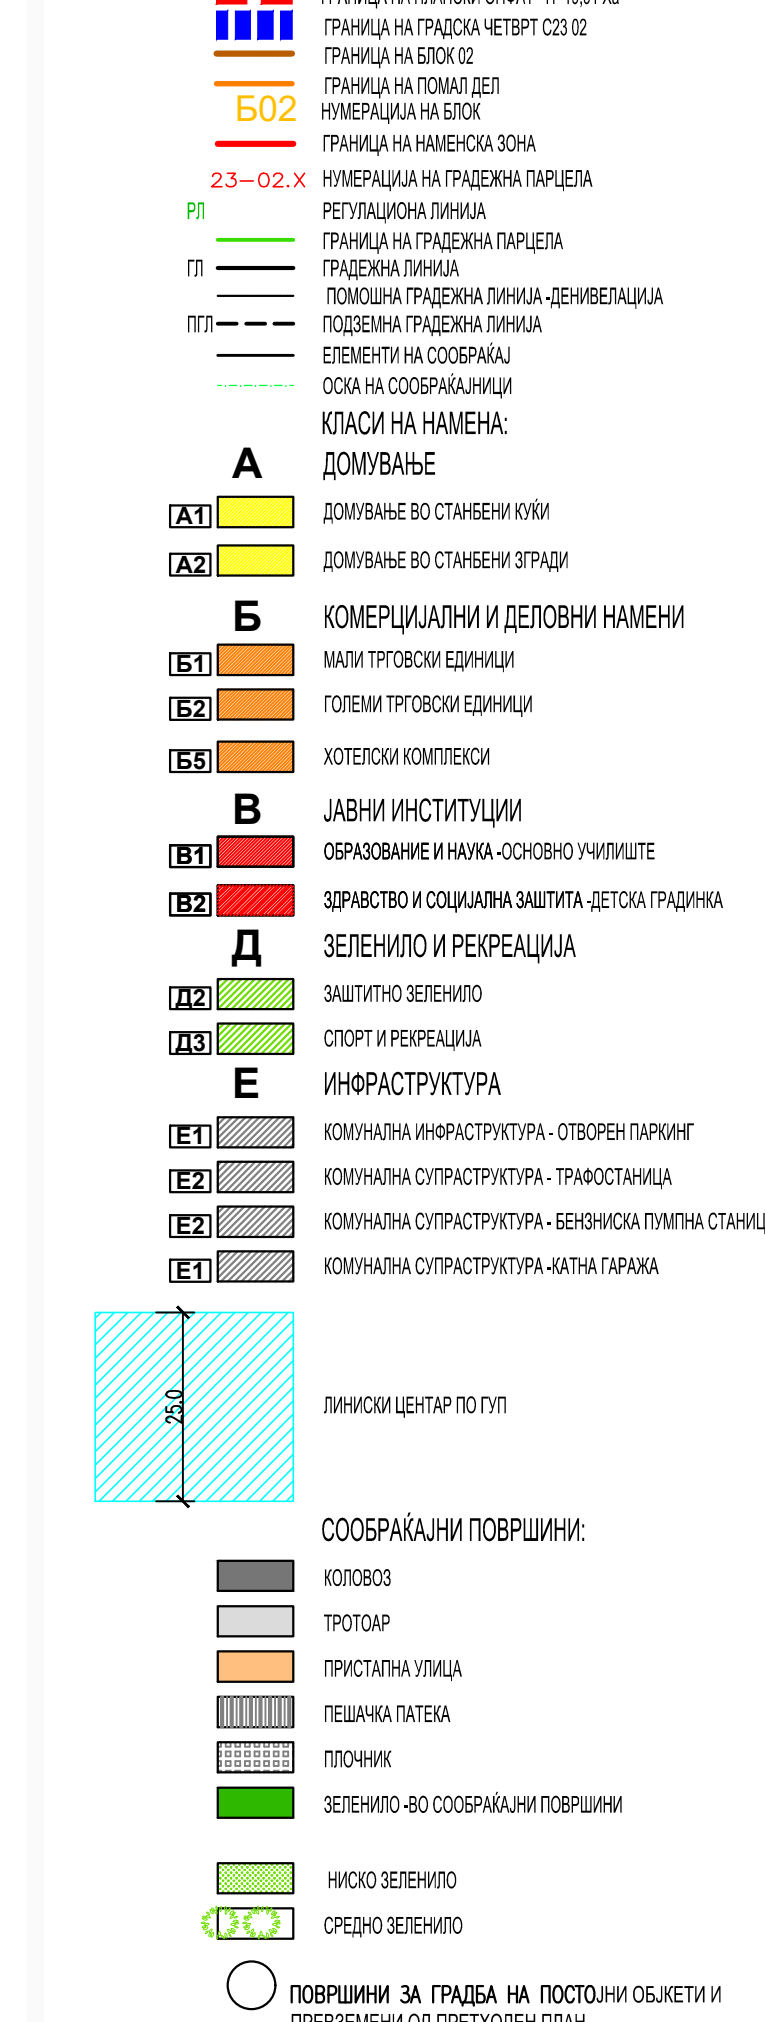

ДЕТАЛЕН УРБАНИСТИЧКИ ПЛАН ЗА ГРАДСКА ЧЕТВРТ СЗ3 БЛОК 02 ВО ОПШТИНА ГАЗИ БАБА - СКОПЈЕ (ПЛАНСКИ ПЕРИОД 2020-2025) M=1:1000

ЧИП ГРУП - СКОПЈЕ

ОПШТИНА ГАЗИ БАБА
 ДЕТАЛЕН УРБАНИСТИЧКИ ПЛАН ЗА ГРАДСКА ЧЕТВРТ СЗ3 БЛОК 02 ВО ОПШТИНА ГАЗИ БАБА - СКОПЈЕ (ПЛАНСКИ ПЕРИОД 2020-2025)
 СИСТЕМА ВАНОВОСА ДОО ЕЛЕНА СТОЈАНОВИЌ
 СТУДИО
 СТУДИО
 СТУДИО