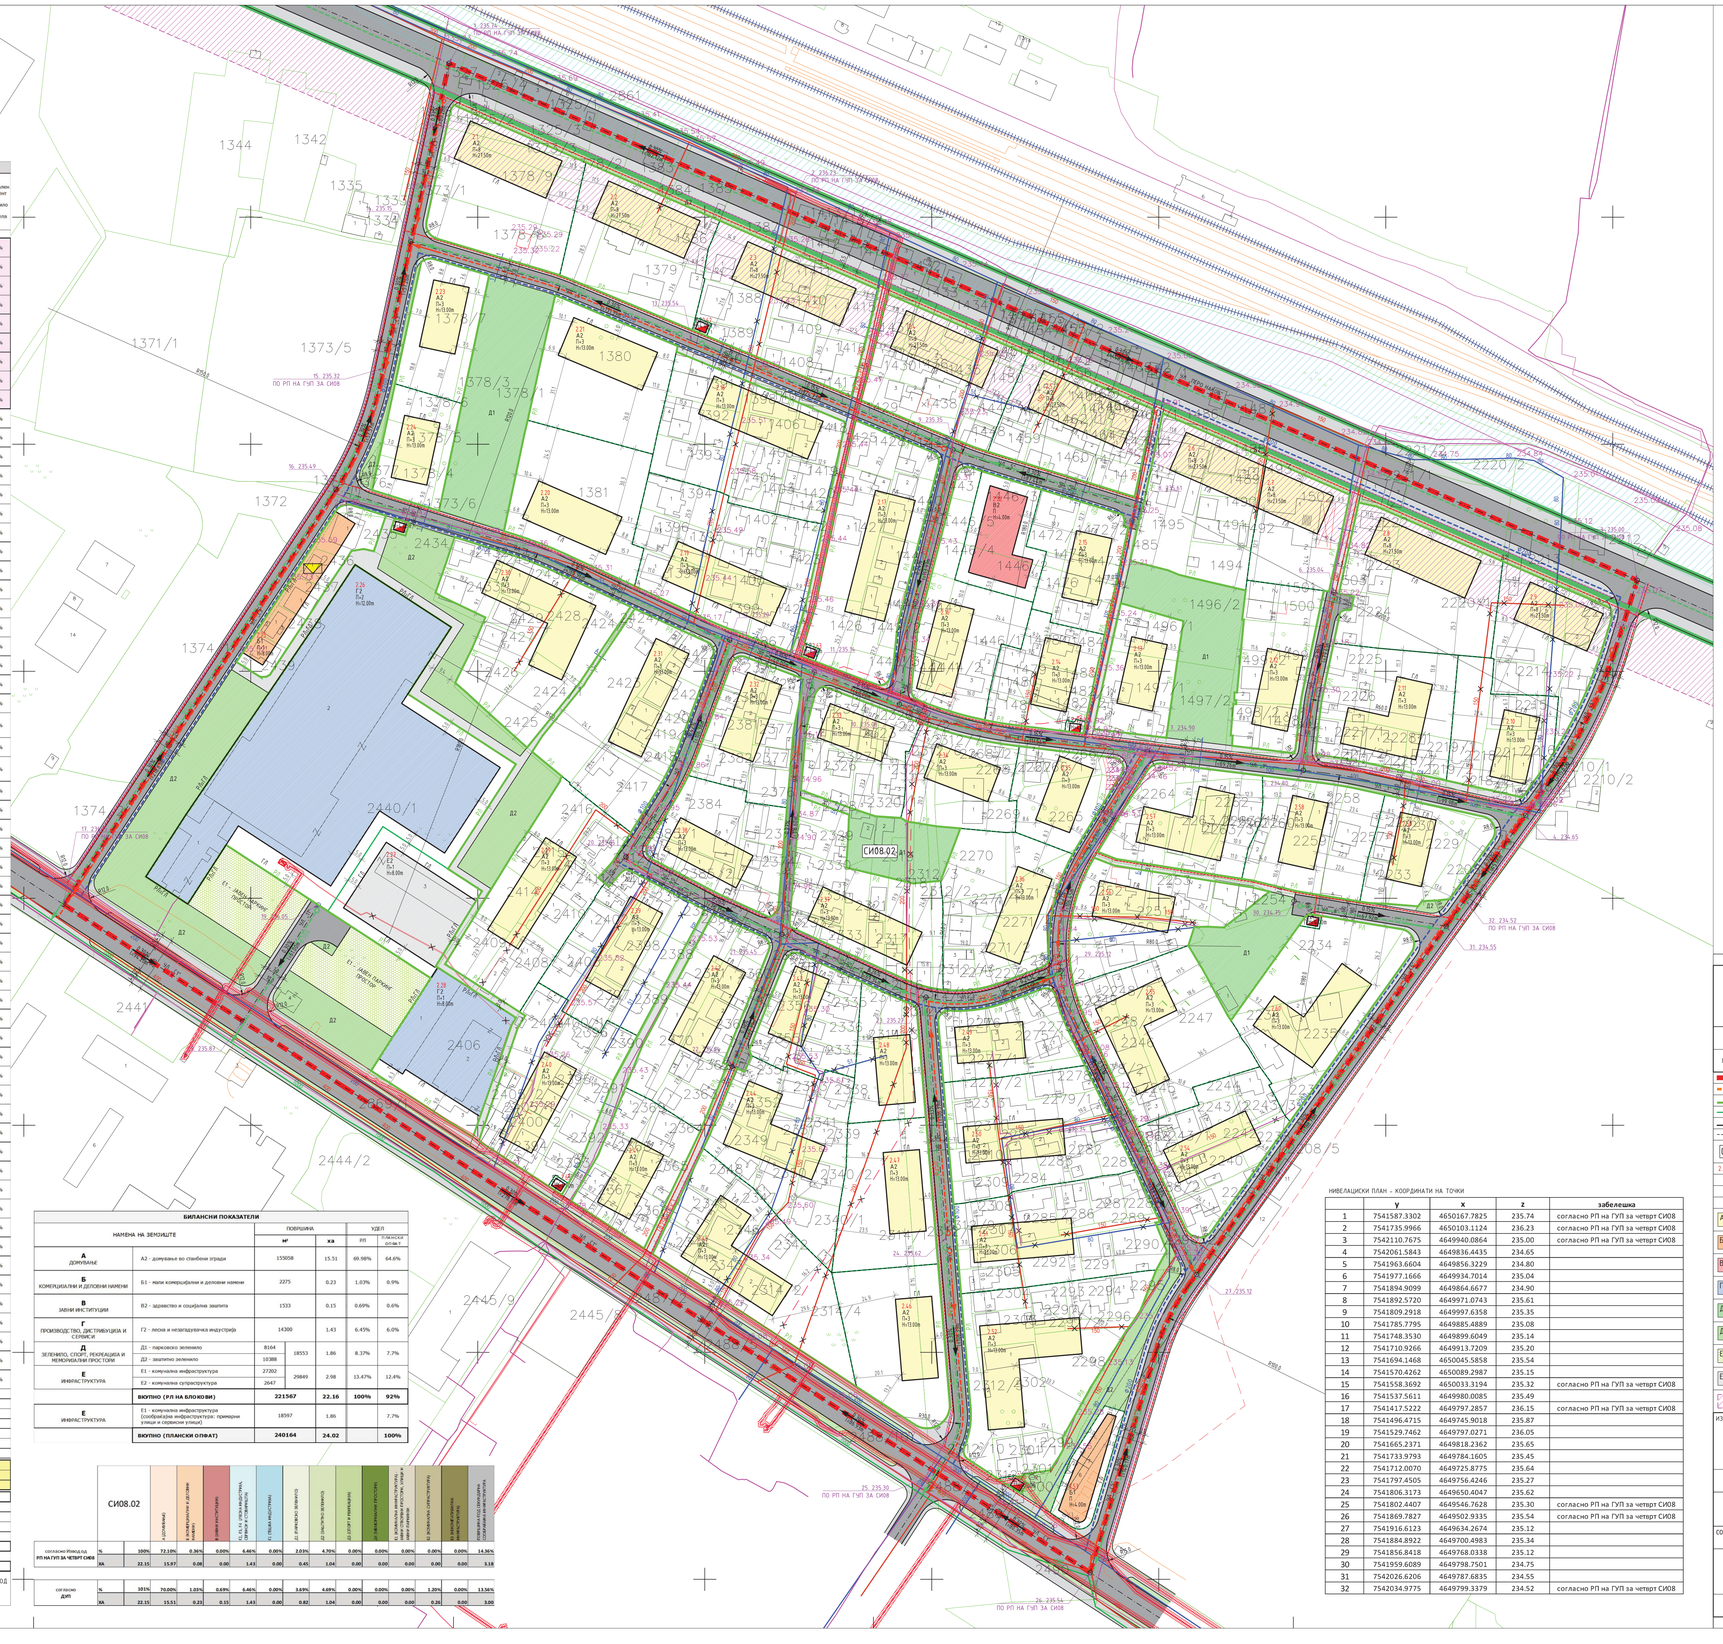
СИ08.02
ПО РП НА ГУП ЗА СИ08
Д1
Д2
Е1 - ЛАВЕЊ ПАРКИНГ ПРОСТОР
Е2 - КОМУНАЛНА ИНФРАСТРУКТУРА - ТРАФОСТАНИЦА

СИ08.02																